




SCAND HØUSE

ul. Majora Hubala/Miła, Stargard



BUDYNEK A - I PIĘTRO

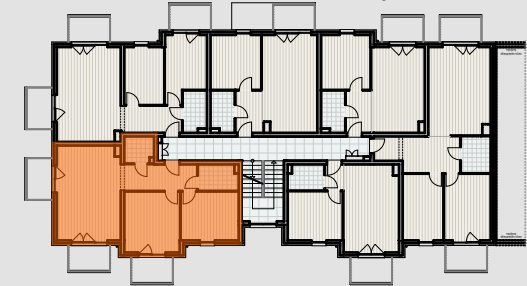

MIESZKANIE 1.1

1.1.1	Przedpokój	8,81
1.1.2	Łazienka	4,32
1.1.3	Sypialnia	12,19
1.1.4	Sypialnia	14,69
1.1.5	Pokój z aneksem	26,38
1.1.6	WC	3,24

69,63 m²

Balkon	4,62 m ²
Balkon	4,62 m ²
Balkon	4,62 m ²


docelowy pomiar powierzchni zostanie opracowany na podstawie inwentaryzacji powykonawczej



Thermbau



SPÓŁDZIELNIA MIESZKANIOWA
w Stargardzie

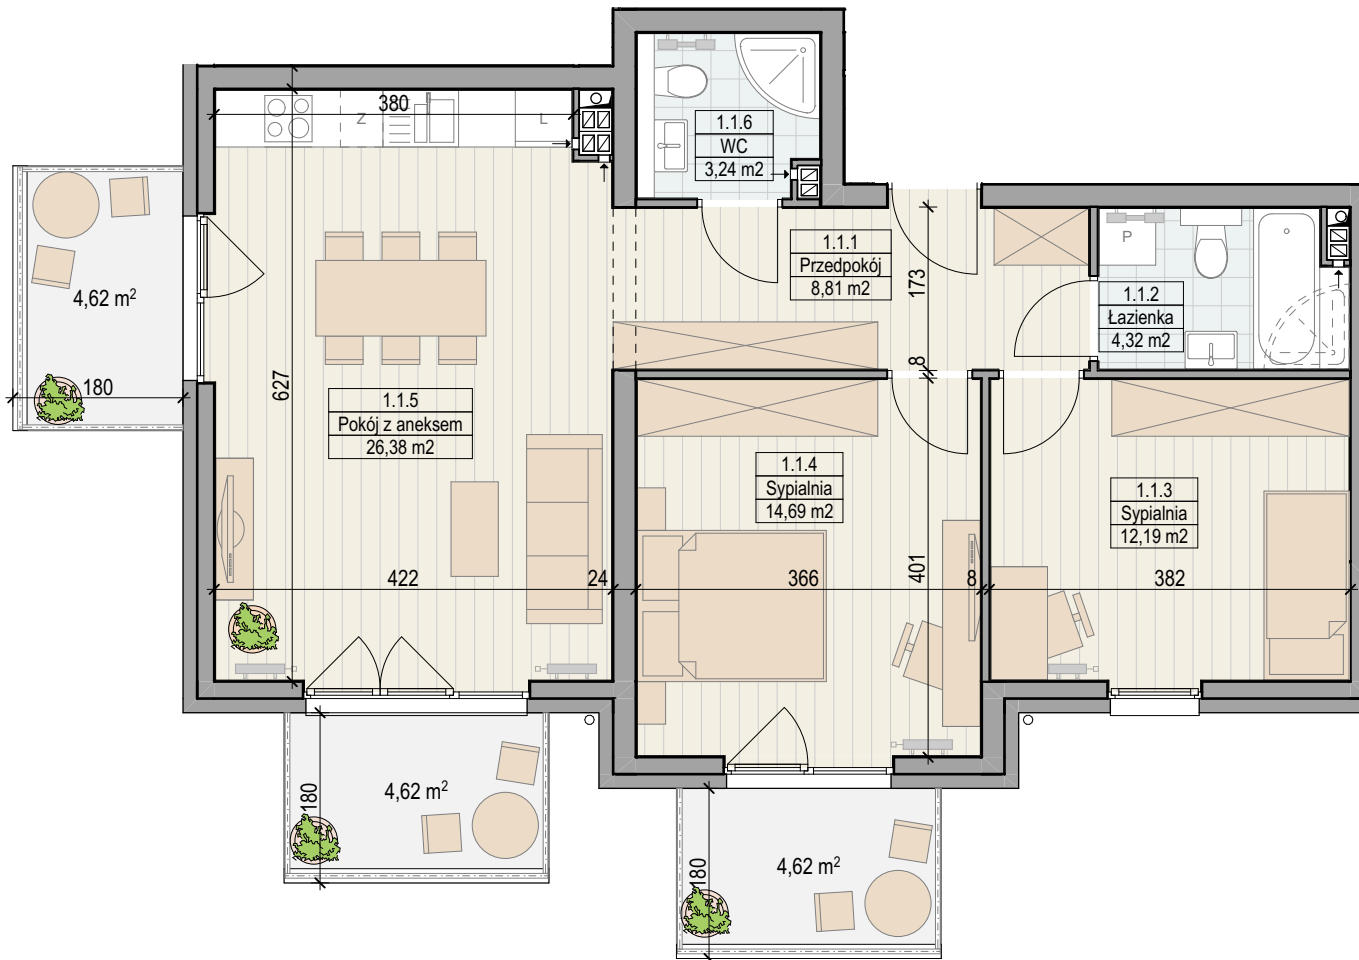

SKALA 1:80



Przedstawiona oferta ma charakter informacyjny i nie stanowi oferty handlowej w rozumieniu art. 66 § 1 Kodeksu Cywilnego.
Niniejsze materiały mają charakter poglądowy, a przedmiot zobowiązania dewelopera wynika z umowy stron i zatwierdzonej przez właściwy organ dokumentacji projektowej.

Biuro sprzedaży: Stargard ul. Powstańców Warszawy i ul. Miła
tel. 504 040 411, 515 799 657 e-mail: biuro@meranoinvest.pl, www.scandhaus.pl

PROJEKTANT
RCHICE