



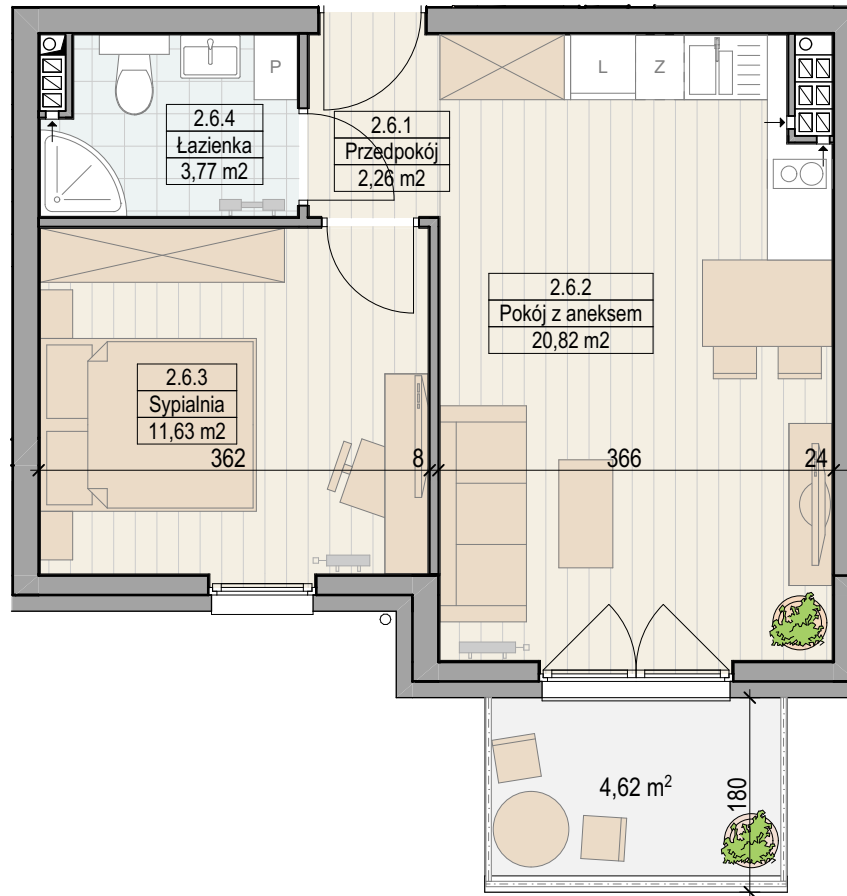

SKALA 1:70

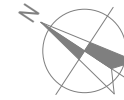

Przedstawiona oferta ma charakter informacyjny i nie stanowi oferty handlowej w rozumieniu art. 66 § 1 Kodeksu Cywilnego.
Niniejsze materiały mają charakter poglądowy, a przedmiot zobowiązania dewelopera wynika z umowy stron i zatwierdzonej przez właściwy organ dokumentacji projektowej.


Biuro sprzedaży: Stargard ul. Powstańców Warszawy i ul. Miła
tel. 504 040 411, 515 799 657 e-mail: biuro@meranoinvest.pl, www.scandhaus.pl

PROJEKTANT
ARCHICE

SCAND HØUSE
ul. Majora Hubala/Miła, Stargard



BUDYNEK A - II PIĘTRO

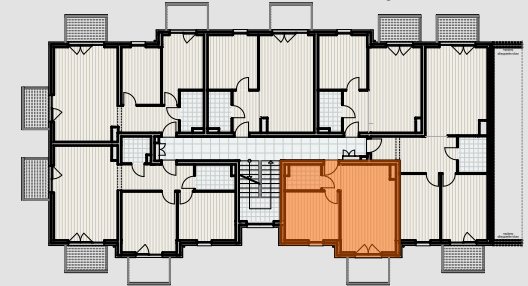

MIESZKANIE 2.6

2.6.1	Przedpokój	2,26
2.6.2	Pokój z aneksem	20,82
2.6.3	Sypialnia	11,63
2.6.4	Łazienka	3,77
		38,48 m ²
Balkon		4,62 m ²

docelowy pomiar powierzchni zostanie opracowany na podstawie inwentaryzacji powykonawczej

Thermbau

SPÓŁDZIELNIA MIESZKANIOWA
w Stargardzie