


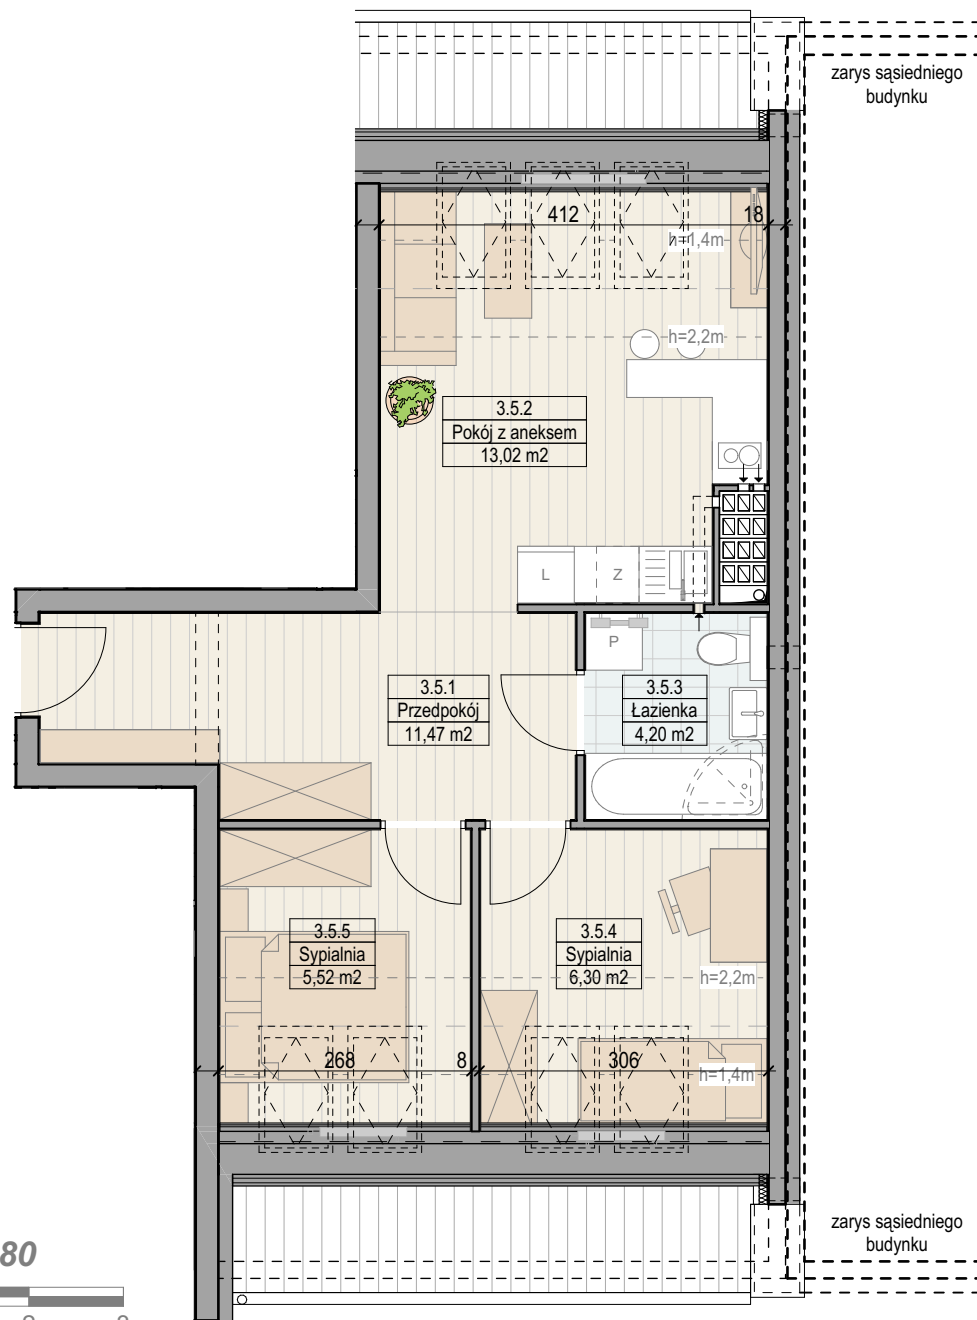


SKALA 1:80



Przedstawiona oferta ma charakter informacyjny i nie stanowi oferty handlowej w rozumieniu art. 66 § 1 Kodeksu Cywilnego.  
Niniejsze materiały mają charakter poglądowy, a przedmiot zobowiązania dewelopera wynika z umowy stron i zatwierdzonej przez właściwy organ dokumentacji projektowej.

Biuro sprzedaży: Stargard ul. Powstańców Warszawy i ul. Miła  
tel. 504 040 411, 515 799 657 e-mail: [biuro@meranoinvest.pl](mailto:biuro@meranoinvest.pl), [www.scandhaus.pl](http://www.scandhaus.pl)

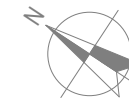


SCAND HØUSE

ul. Majora Hubala/Miła, Stargard



### BUDYNEK A - III PIĘTRO

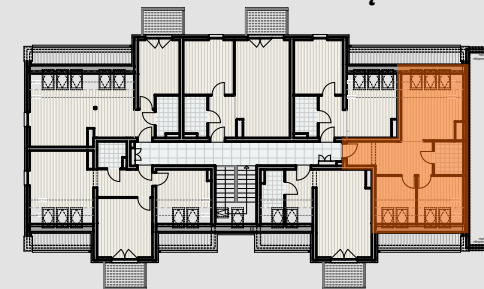

### MIESZKANIE 3.5

|       |                 |       |
|-------|-----------------|-------|
| 3.5.1 | Przedpokój      | 11,47 |
| 3.5.2 | Pokój z aneksem | 13,02 |
| 3.5.3 | Łazienka        | 4,20  |
| 3.5.4 | Sypialnia       | 6,30  |
| 3.5.5 | Sypialnia       | 5,52  |

40,51 m<sup>2</sup>

docelowy pomiar powierzchni zostanie opracowany na podstawie inwentaryzacji powykonawczej



Thermbau



SPÓŁDZIELNIA MIESZKANIOWA  
w Stargardzie

PROJEKTANT  
RCHICE