


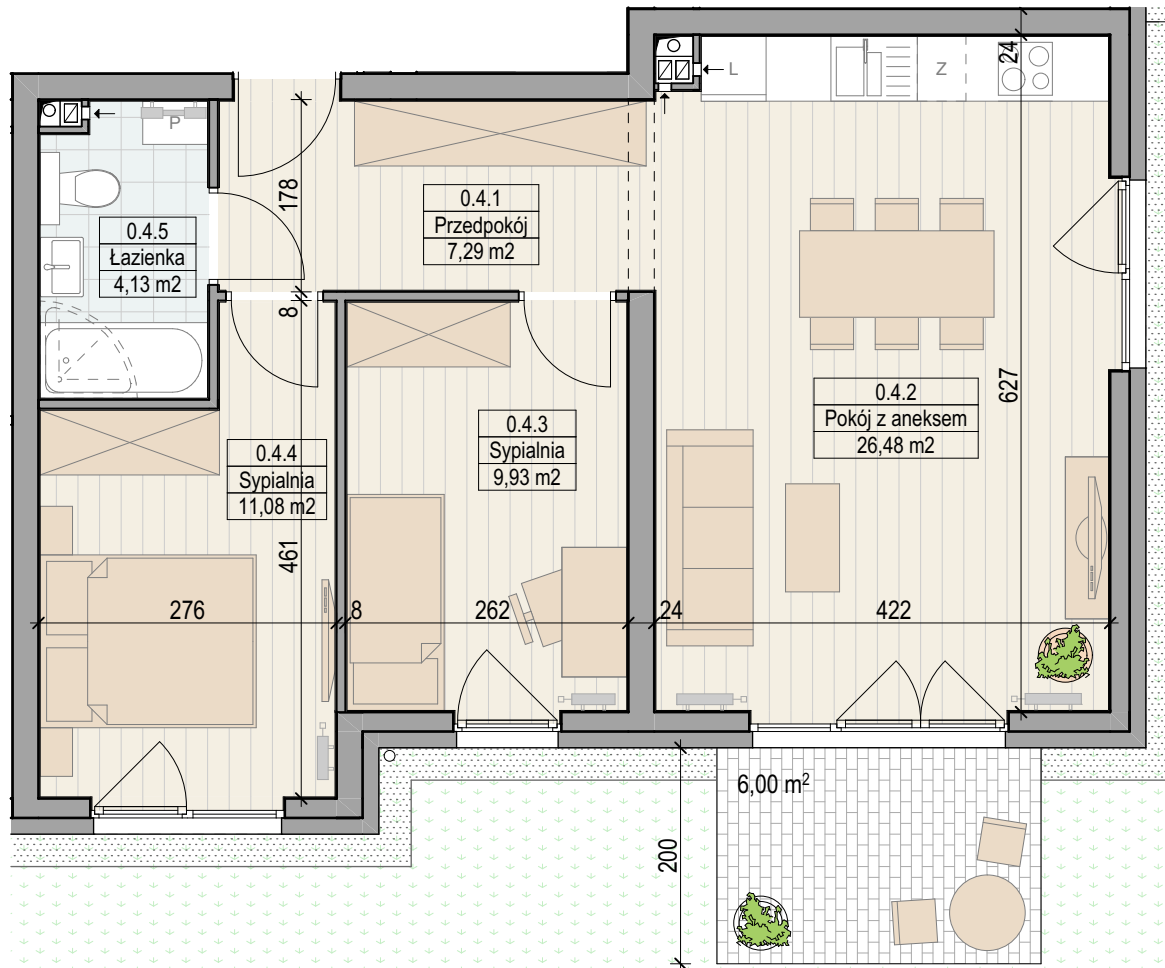

SKALA 1:70



Przedstawiona oferta ma charakter informacyjny i nie stanowi oferty handlowej w rozumieniu art. 66 § 1 Kodeksu Cywilnego.
Niniejsze materiały mają charakter poglądowy, a przedmiot zobowiązania dewelopera wynika z umowy stron i zatwierdzonej przez właściwy organ dokumentacji projektowej.

Biuro sprzedaży: Stargard ul. Powstańców Warszawy i ul. Miła
tel. 504 040 411, 515 799 657 e-mail: biuro@meranoinvest.pl, www.scandhaus.pl

PROJEKTANT
ARCHICE

SCAND HØUSE
ul. Majora Hubala/Miła, Stargard



BUDYNEK B - PARTER



MIESZKANIE 0.4

0.4.1	Przedpokój	7,29
0.4.2	Pokój z aneksem	26,48
0.4.3	Sypialnia	9,93
0.4.4	Sypialnia	11,08
0.4.5	Łazienka	4,13
		58,91 m ²
Taras		6,00 m ²

docelowy pomiar powierzchni zostanie opracowany na podstawie inwentaryzacji powykonawczej

Thermbau

SPÓŁDZIELNIA MIESZKANIOWA
w Stargardzie