



SCAND HØUSE

ul. Majora Hubala/Miła, Stargard

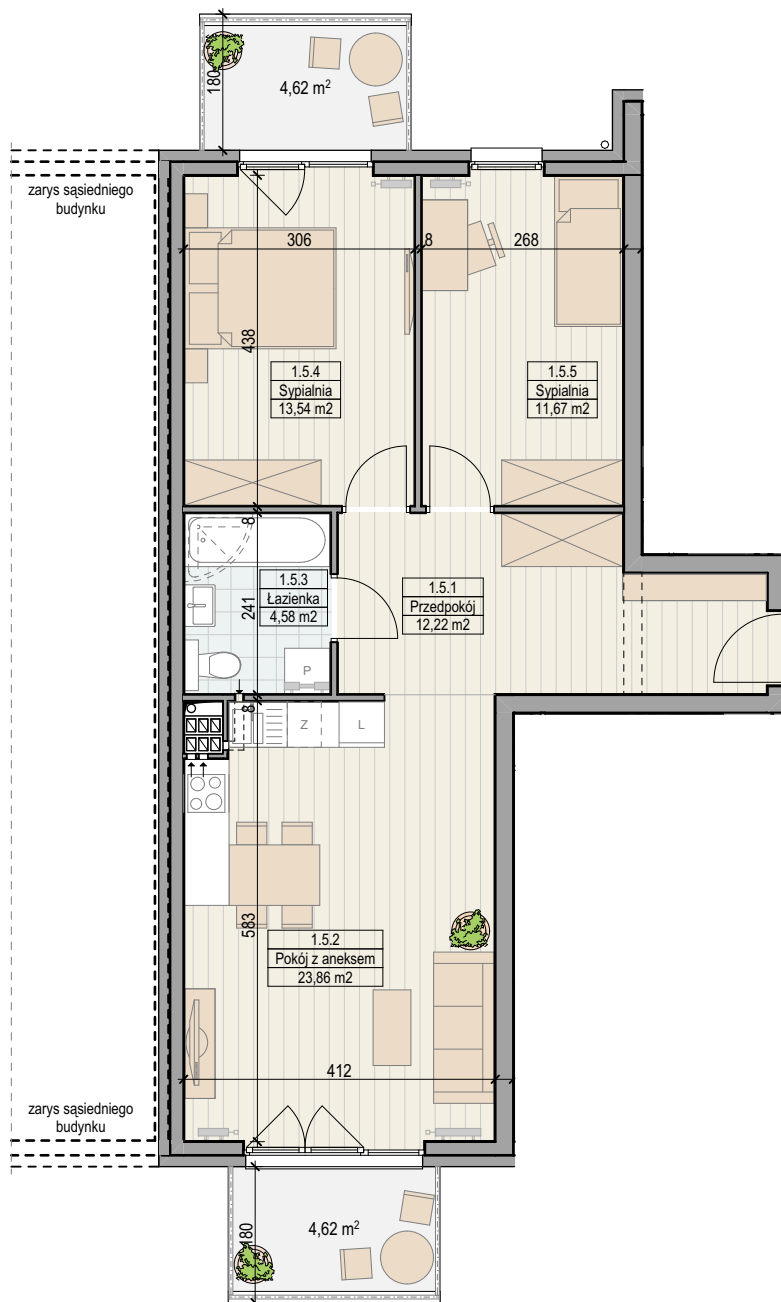

BUDYNEK B - I PIĘTRO

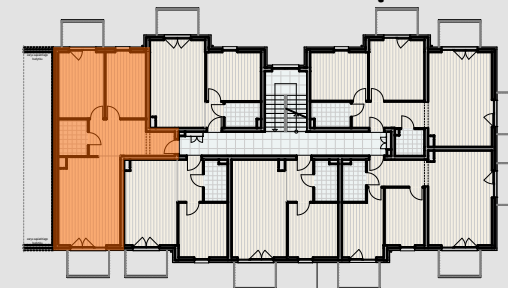

MIESZKANIE 1.5

1.5.1	Przedpokój	12,22
1.5.2	Pokój z aneksem	23,86
1.5.3	Łazienka	4,58
1.5.4	Sypialnia	13,54
1.5.5	Sypialnia	11,67

65,87 m²

Balkon	4,62 m ²
Balkon	4,62 m ²
Balkon	4,62 m ²

docelowy pomiar powierzchni zostanie opracowany na podstawie inwentaryzacji powykonawczej



Thermo Bau



SPÓŁDZIELNIA MIESZKANIOWA
w Stargardzie

SKALA 1:100



Przedstawiona oferta ma charakter informacyjny i nie stanowi oferty handlowej w rozumieniu art. 66 § 1 Kodeksu Cywilnego.
Niniejsze materiały mają charakter poglądowy, a przedmiot zobowiązania dewelopera wynika z umowy stron i zatwierdzonej przez właściwy organ dokumentacji projektowej.

Biuro sprzedaży: Stargard ul. Powstańców Warszawy i ul. Miła
tel. 504 040 411, 515 799 657 e-mail: biuro@meranoinvest.pl, www.scandhaus.pl

PROJEKTANT
RCHICE