



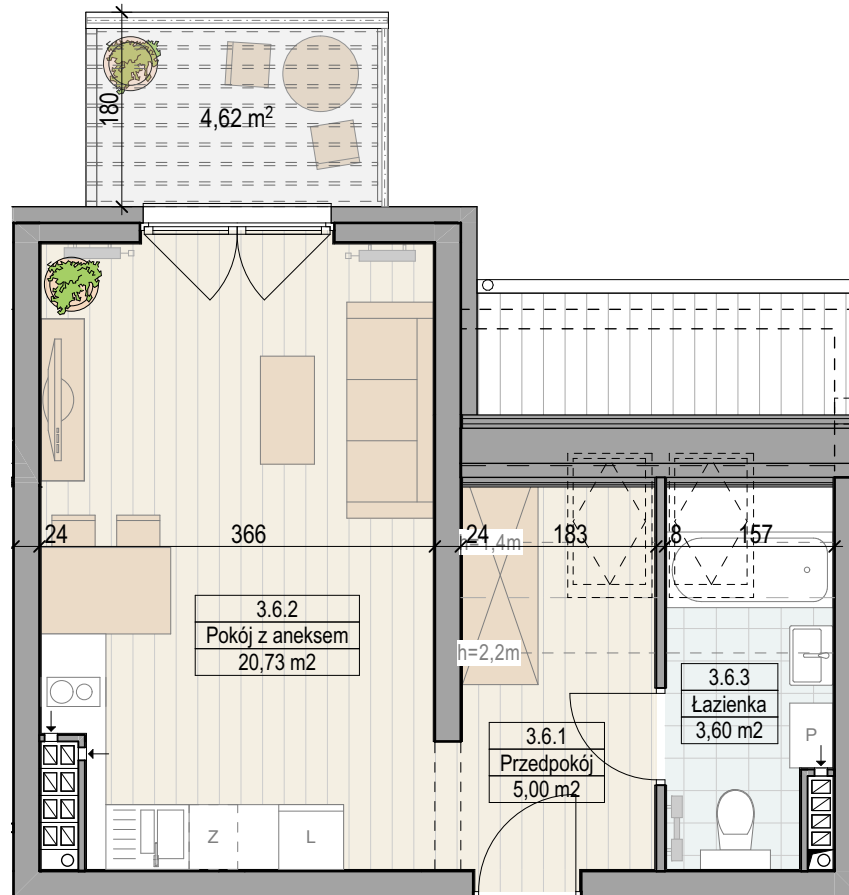

SKALA 1:70

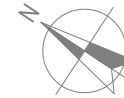

Przedstawiona oferta ma charakter informacyjny i nie stanowi oferty handlowej w rozumieniu art. 66 § 1 Kodeksu Cywilnego.
Niniejsze materiały mają charakter poglądowy, a przedmiot zobowiązania dewelopera wynika z umowy stron i zatwierdzonej przez właściwy organ dokumentacji projektowej.


Biuro sprzedaży: Stargard ul. Powstańców Warszawy i ul. Miła
tel. 504 040 411, 515 799 657 e-mail: biuro@meranoinvest.pl, www.scandhaus.pl

PROJEKTANT
RCHICE

SCAND HØUSE
ul. Majora Hubala/Miła, Stargard



BUDYNEK C - III PIĘTRO

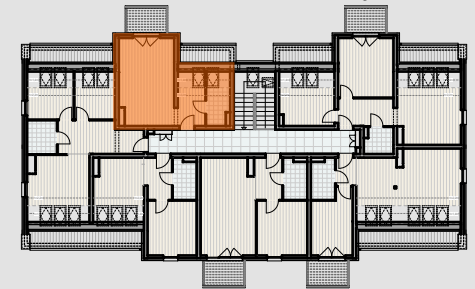

MIESZKANIE 3.6

3.6.1	Przedpokój	5,00
3.6.2	Pokój z aneksem	20,73
3.6.3	Łazienka	3,60
		29,33 m ²
Balkon		4,62 m ²

docelowy pomiar powierzchni zostanie opracowany na podstawie inwentaryzacji powykonawczej

Thermbau

SPÓŁDZIELNIA MIESZKANIOWA
w Stargardzie