


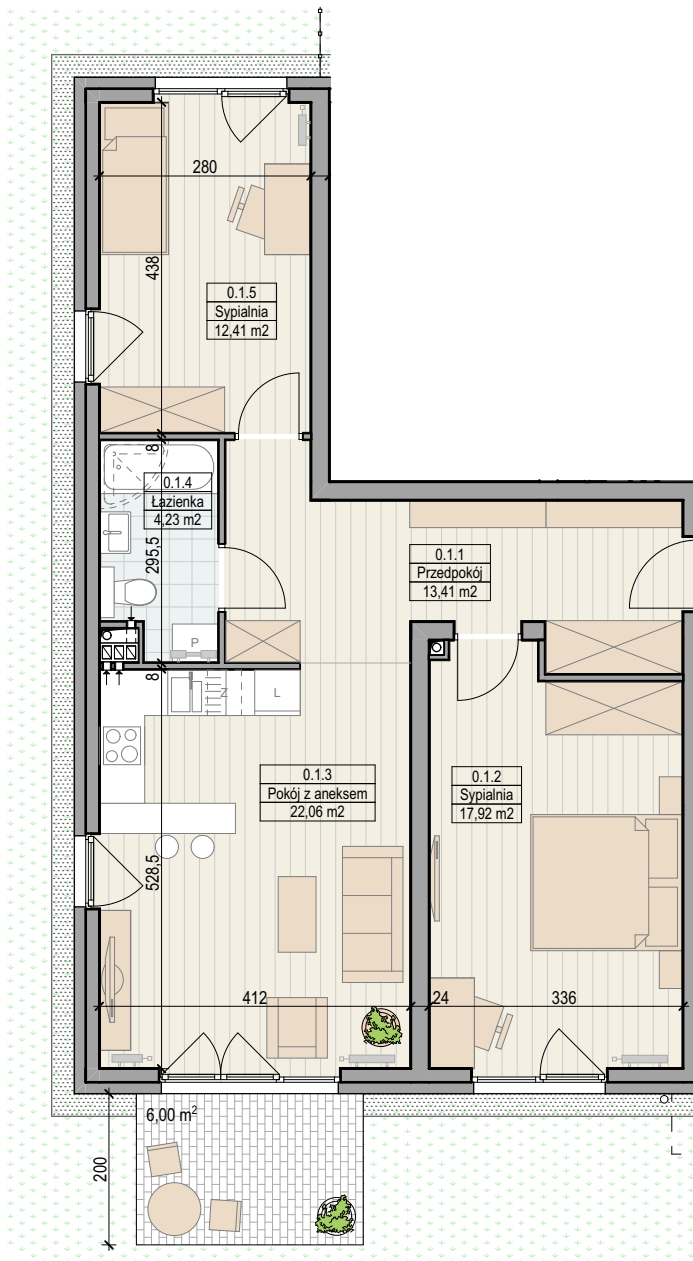

SKALA 1:100



Przedstawiona oferta ma charakter informacyjny i nie stanowi oferty handlowej w rozumieniu art. 66 § 1 Kodeksu Cywilnego
Niniejsze materiały mają charakter poglądowy, a przedmiot zobowiązania dewelopera wynika z umowy stron i zatwierdzonej przez właściwy organ dokumentacji projektowej.

Biuro sprzedaży: Stargard ul. Powstańców Warszawy i ul. Miła
tel. 504 040 411, 515 799 657 e-mail: biuro@meranoinvest.pl, www.scandhaus.pl

PROJEKTANT
ARCHICE




SCAND HØUSE

ul. Majora Hubala/Miła, Stargard



BUDYNEK - PARTER

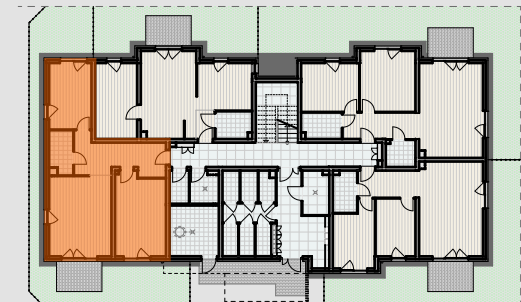

MIESZKANIE 0.1

0.1.1	Przedpokój	13,41
0.1.2	Sypialnia	17,92
0.1.3	Pokój z aneksem	22,06
0.1.4	Łazienka	4,23
0.1.5	Sypialnia	12,41

70,03 m²

Taras

6,00 m²

docelowy pomiar powierzchni zostanie opracowany na podstawie inwentaryzacji powykonawczej

Thermbau

SPÓŁDZIELNIA MIESZKANIOWA
w Stargardzie